


**План второго этажа
на отметке +3,320**

М 1:100

Экспликация помещений на отметке +3,320:

№ п.п	Наименование	Площадь, м ²
1	Коридор+зона лестницы	14,74
2	Спальня	20,45
3	Спальня	22,62
4	Спальня	22,62
5	Терраса (к=0,3)	6,69
6	Ванная-санузел	7,17
Жилая площадь		65,69
Общая площадь		94,29

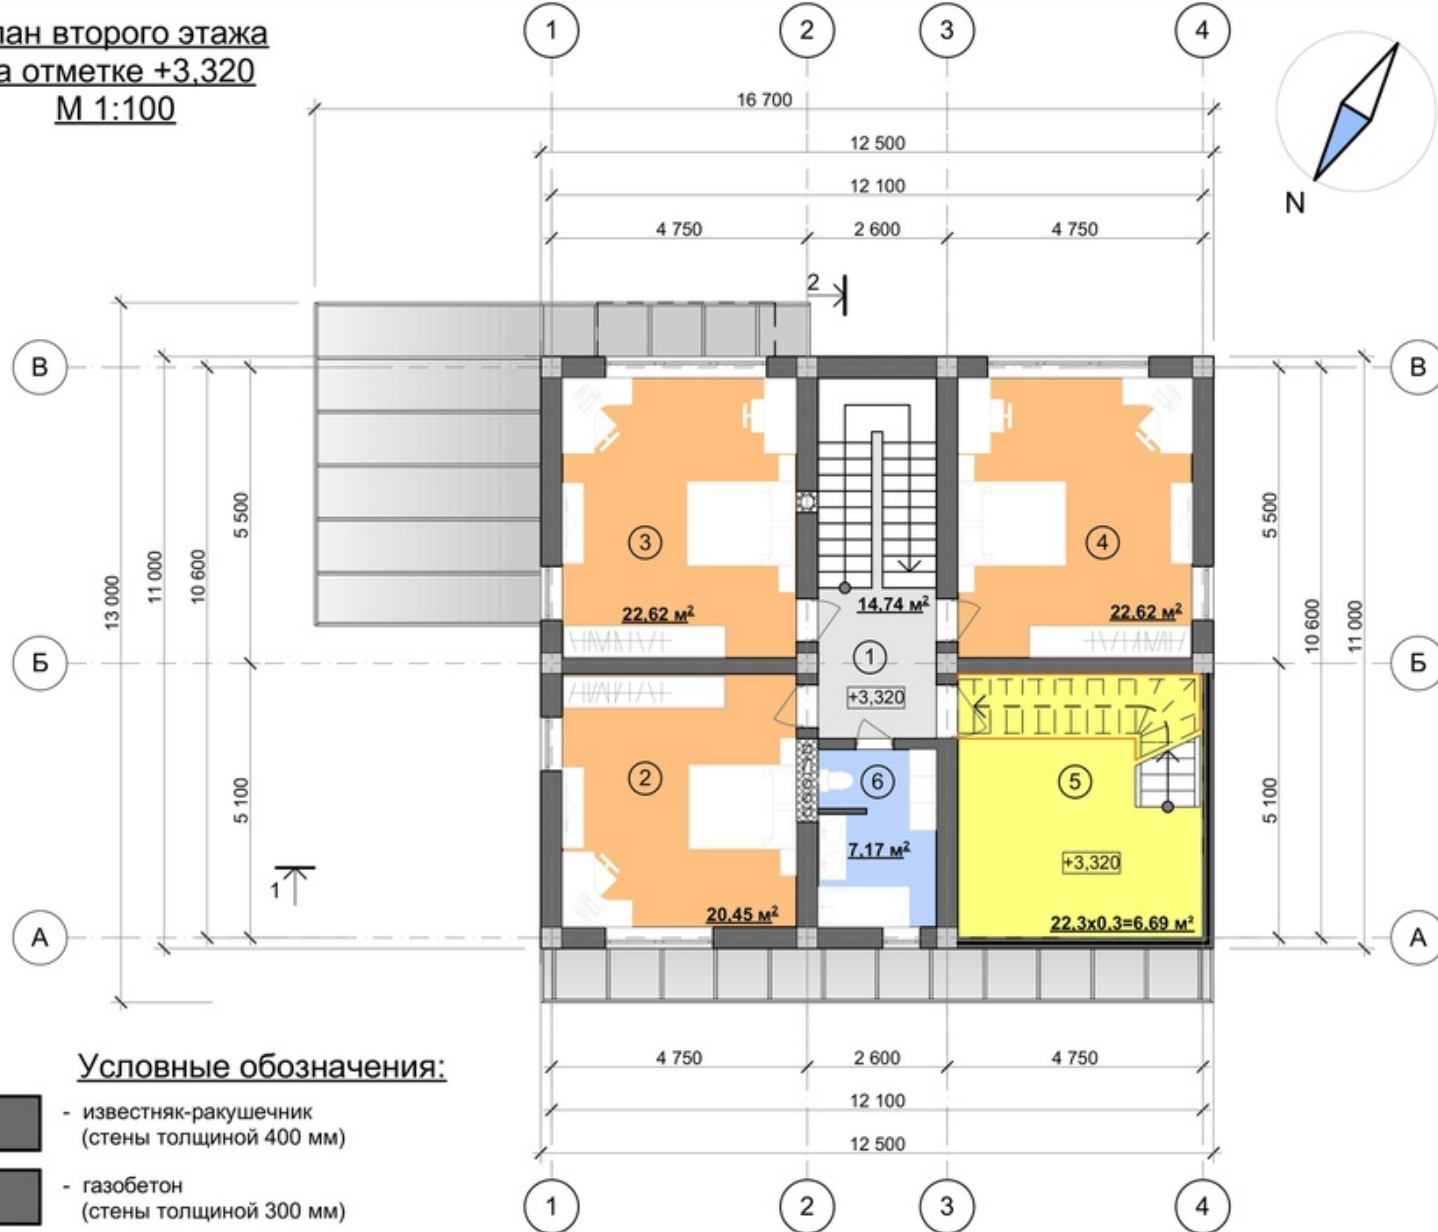

Условные обозначения:

- известняк-ракушечник (стены толщиной 400 мм)
- газобетон (стены толщиной 300 мм)
- газобетон (перегородки толщиной 100 мм и 200 мм)
- газобетон (парапет толщиной 200 мм, h=600 мм, металлическое ограждение, h=300 мм)
- нежилые помещения
- жилые помещения
- летние помещения (терраса)

- обозначение на плане номера помещений
- обозначение на плане типа полов
- ориентация по сторонам света

Изм.	Кол.уч.	Лист	№ док.	Подпись	Дата
Разработал				Никонова Ю	
Проверил				Прибылов А	
Проверил				Одаманов А	

АР		
Строительство индивидуального жилого дома по адресу: Республика Крым, г.Севастополь, Нахимовский м.о., ул. Генерала Рихтера, 20, кад.№ 91:04:002014:173		
Индивидуальный жилой дом	Стадия Р	Лист 9
План второго этажа на отметке +3,320		 Одаманов/Прибылов

Инов. № подл. Подп. и дата. Взам. инв. №

План первого этажа на отметке +0,000 М 1:100



Экспликация помещений на отметке +0,000:

№ п.п	Наименование	Площадь, м ²
1	Терраса (k=0,3)	2,16
2	Тамбур-прихожая	6,13
3	Кладовая	4,25
4	Котельная	5,50
5	Гараж	25,84
6	Душевая-санузел	4,74
7	Кухня	10,44
8	Гостиная	22,19
9	Холл+зона лестницы	11,22
10	Спальня	15,23
	Жилая площадь	37,42
	Общая площадь	107,7

Условные обозначения:

- известняк-ракушечник (стены толщиной 400 мм)
- газобетон (перегородки толщиной 100 и 200 мм)
- нежилые помещения
- жилые помещения
- летние помещения (терраса)
- обозначение на плане номера помещений
- обозначение на плане типа полов
- ориентация по сторонам света

Инов. № подл. Подп. и дата. Ваим. инв. №

						АР			
						Строительство индивидуального жилого дома по адресу: Республика Крым, г.Севастополь, Нахимовский м.о., ул. Генерала Рихтера, 20, кад.№ 91:04:002014:173			
Изм.	Кол.уч.	Лист	№ док.	Подпись	Дата	Индивидуальный жилой дом	Стадия	Лист	Листов
Разработал	Никонова Ю.						Р	8	
Проверил	Прибылов А.								
Проверил	Одаманов А.								
						План первого этажа на отметке +0,000	 Одаманов/Прибылов		